



ΕΦΗΜΕΡΙΣ ΤΗΣ ΚΥΒΕΡΝΗΣΕΩΣ

ΤΗΣ ΕΛΛΗΝΙΚΗΣ ΔΗΜΟΚΡΑΤΙΑΣ

ΤΕΥΧΟΣ ΤΕΤΑΡΤΟ **Αρ. Φύλλου 286**

28 Μαρτίου 2003

ΠΕΡΙΕΧΟΜΕΝΑ

ΑΠΟΦΑΣΕΙΣ

ΑΠΟΦΑΣΕΙΣ

Αριθ. Δ5-ε.2685/02 (1)

Τροποποίηση ρυμοτομικού σχεδίου πόλης Βέροιας Ν. Ημαθίας στο Ο.Τ. 37α.

Ο ΝΟΜΑΡΧΗΣ ΗΜΑΘΙΑΣ

Έχοντας υπόψη:

1. Το Ν.Δ. της 17.7.1923 (ΦΕΚ 228Α/16.8.1923) «περί σχεδίων πόλεων κ.λ.π.».
2. Το Δ/γμα της 3.4.1929 « περί ΓΟΚ του Κράτους» (ΦΕΚ 155Α/ 22.4.29) και ειδικότερα το άρθρο 21 αυτού.
3. Το Π.Δ. 183/86 (ΦΕΚ 70Α/5.6.86) «Έγκριση τροποποιήσεων σχεδίων πόλεων και καθορισμός όρων και περιορισμών δόμησης από τους Νομάρχες».
4. Τις διατάξεις του άρθρου 29Α του Ν.2081/92 (ΦΕΚ 154Α).
5. Το Ν. 2831/2000 «τροποποίηση των διατάξεων του Ν. 1577/85 «Γενικός Οικοδομικός Κανονισμός» και άλλες πολεοδομικές διατάξεις» και ειδικότερα το άρθρο 29 αυτού.
6. Το Ν. 3044/2002 (ΦΕΚ 197Α/27.8.2002) και ειδικότερα το άρθρο 10 αυτού.
7. Την 182 ΕΠΑ/87/88 απόφαση Νομάρχη Ημαθίας «περί εγκρίσεως της πολεοδομικής μελέτης αναθεώρησης του εγκεκριμένου ρυμοτομικού σχεδίου Βέροιας» (ΦΕΚ 78Δ/88).
8. Τη Γ 34992/1436/14.5.86 (ΦΕΚ 865Δ/23.9.86) απόφαση του Υπουργού ΠΕ.ΧΩ.ΔΕ «Περί εγκρίσεως του Γ.Π.Σ. Δήμου Βέροιας».
9. Την 235/2000 απόφαση του Δημοτικού Συμβουλίου Βέροιας.
10. Το γεγονός ότι τηρήθηκε η προβλεπόμενη διαδικασία ανάρτησης και δημοσιοποίησης της πρότασης τροποποίησης.
11. Τις από 30.6.2000 και 12.7.2000 ενστάσεις των 11ης Εφορείας Βυζαντινών Αρχαιοτήτων και ΙΖ΄ Εφορείας Προϊστορικών και Κλασικών Αρχαιοτήτων αντίστοιχα.
12. Την 588/2000 απόφαση του Δημοτικού Συμβουλίου Βέροιας.
13. Την από 4.9.2001 θετική γνωμοδότηση του Σ.Χ.Ο.Π. Ν.Α. Ημαθίας όπως αυτή εκφράζεται στο 5ο/01 πρακτικό του, 4η πράξη, αποφασίζουμε:

Εγκρίνουμε την τροποποίηση του εγκεκριμένου ρυμοτομικού σχεδίου της πόλης Βέροιας, στο Ο.Τ. 37α, όπως φαίνεται στο διάγραμμα που συνοδεύει την απόφαση αυτή και αποτελεί αναπόσπαστο τμήμα της.

Αποδεχόμαστε εν μέρει τις ενστάσεις των 11ης Εφορείας Βυζαντινών Αρχαιοτήτων και ΙΖ΄ Εφορείας Προϊστορικών και Κλασικών Αρχαιοτήτων σύμφωνα με το σκεπτικό της 588/2000 απόφασης του Δημοτικού Συμβουλίου Βέροιας.

Από τις κανονιστικές διατάξεις της απόφασης αυτής δεν προκαλείται δαπάνη σε βάρος του κρατικού προϋπολογισμού ή του προϋπολογισμού της Νομαρχιακής Αυτοδιοίκησης ή του οικείου Ο.Τ.Α.

Κατά της απόφασης αυτής επιτρέπεται η προσφυγή ενώπιον του Γ.Γ. της Περιφέρειας Κεντρικής Μακεδονίας για παράβαση Νόμου, σύμφωνα με το άρθρο 8 παρ. 12 του Ν. 2218/94 εντός αποκλειστικής προθεσμίας (30) τριάντα ημερών από τη δημοσίευσή της. Κατά τα λοιπά εφαρμόζονται οι διατάξεις του άρθρου 7 του Ν. 2839/2000.

Η ισχύς της απόφασης αρχίζει από τη δημοσίευσή της.

Η απόφαση αυτή, μαζί με το διάγραμμα που τη συνοδεύει, να δημοσιευθεί στην Εφημερίδα της Κυβερνήσεως.

Βέροια, 11 Μαρτίου 2003

Ο Νομάρχης

ΓΙΑΝΝΗΣ ΣΠΑΡΤΣΗΣ

ΕΛΛΗΝΙΚΗ ΔΗΜΟΚΡΑΤΙΑ
ΠΕΡΙΦΕΡΕΙΑ ΚΕΝΤΡΙΚΗΣ ΜΑΚΕΔΟΝΙΑΣ
ΝΟΜΟΣ ΗΜΑΘΙΑΣ
ΝΟΜΑΡΧΙΑΚΗ ΑΥΤ/ΣΗ ΗΜΑΘΙΑΣ
Δ/ΝΣΗ ΤΕΧΝΙΚΩΝ ΥΠΗΡΕΣΙΩΝ
ΤΜΗΜΑ ΠΟΛΕΟΔΟΜΙΑΣ &
ΠΕΡΙΒΑΛΛΟΝΤΟΣ (Δ5ε)


"ΒΕΡΟΙΑ"

«Τροποποίηση ρυμοτομικού σχεδίου πόλης Βέροιας στο Ο.Τ. 37α»

ΟΤ 54
ΟΤ 53
ΟΤ 38β
ΟΤ 38α
ΟΤ 38β

οδος Μιαουλη
οδος Ρ. Φ
(ασφαλτος)
νεο τριοροφο
παλιο διοροφο
πολ/κια
πρασινο

-25650
-25670
-25690
-25710
-25730
-25750
-22590
-22570
-22550
-22530

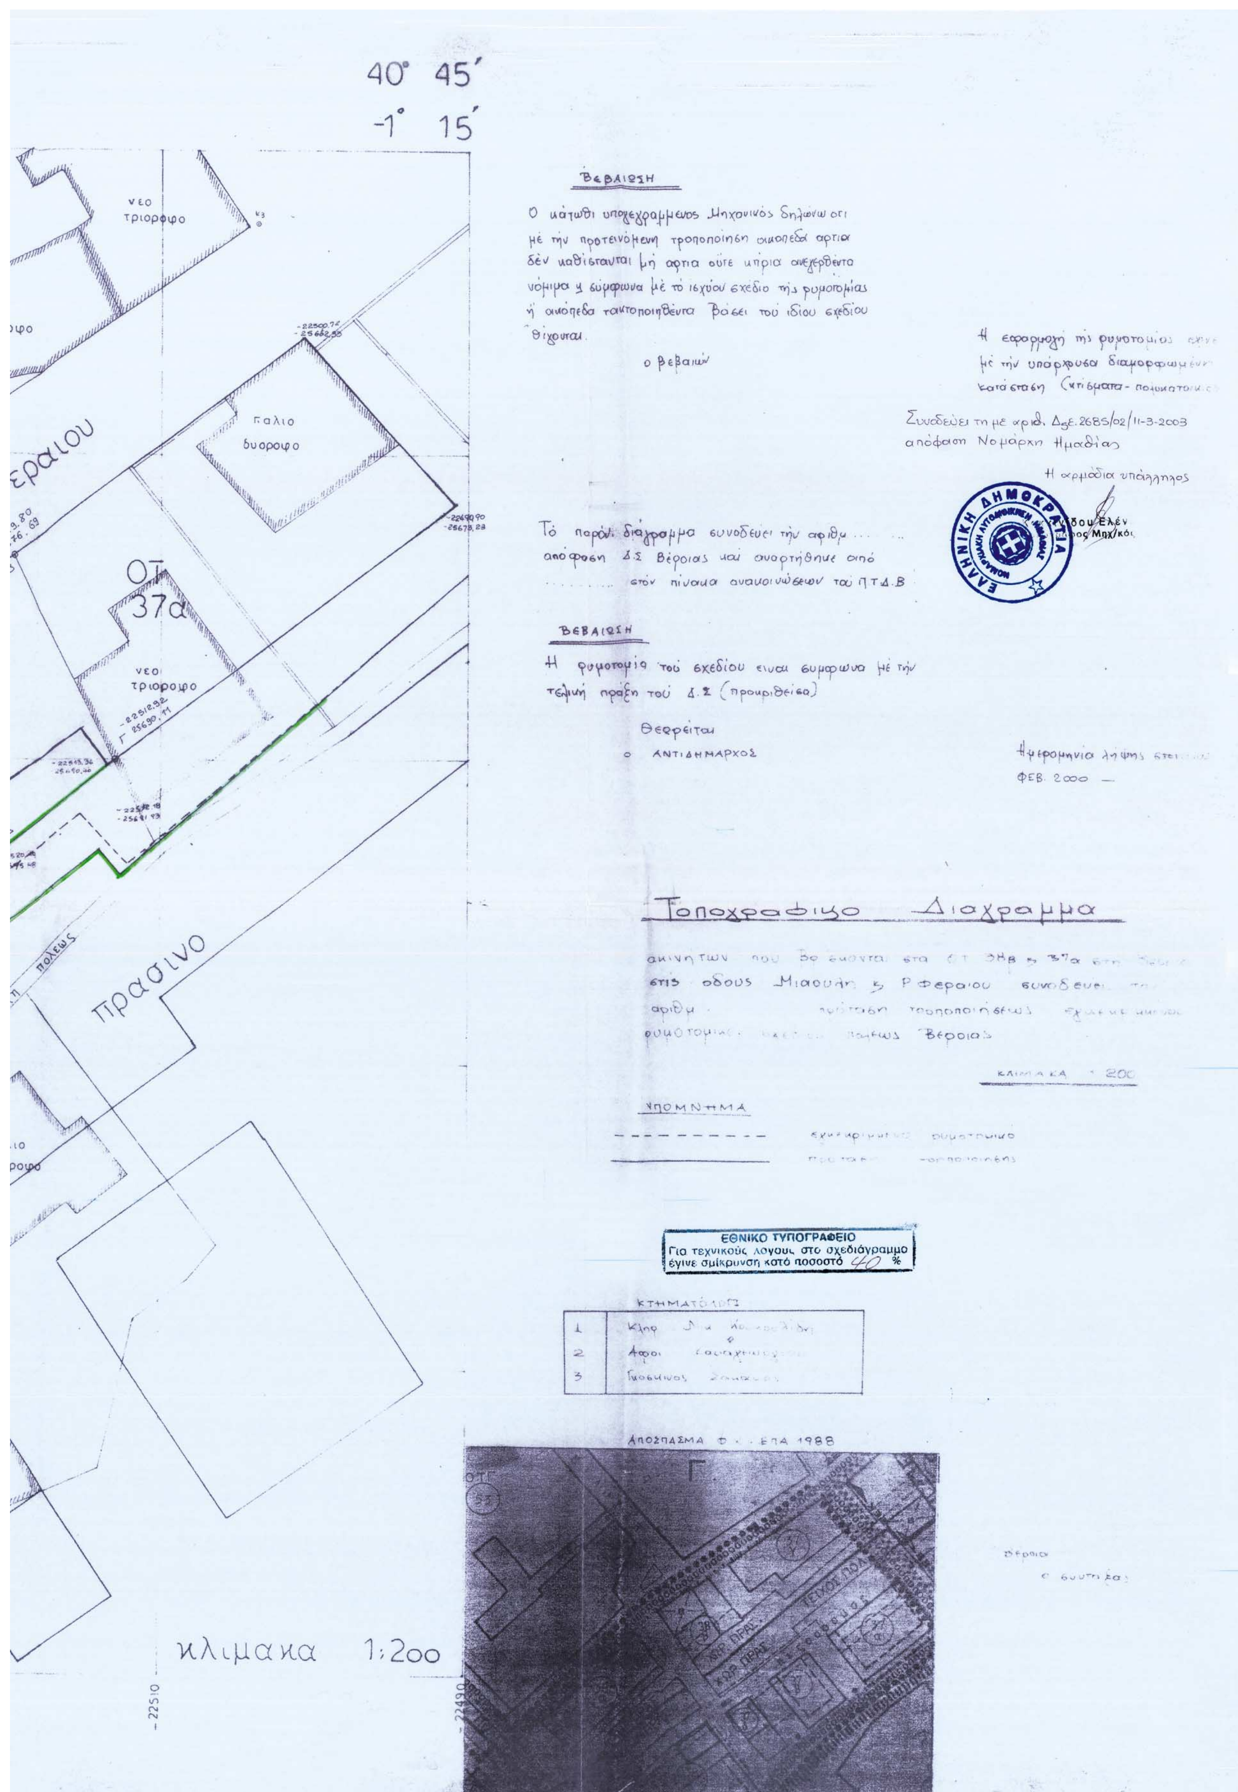

40° 45′
-1° 15′
νεο τριοροφο
παλιο διωροφο
ΟΤ 37α
νεο τριοροφο
πρασινο
ΒΕΒΑΙΩΣΗ
Ο κάτωθι υπογεγραμμένος Μηχανικός δηλώνω οτι με την προτεινόμενη τροποποίηση οικοπεδα αρτια δεν καθίστανται μη αρτια ούτε κτίρια ανεγερθεντα νόμιμα η σύμφωνα με το ισχύον σχέδιο της ρυμοτομίας ή οικόπεδα τακτοποιηθέντα βάσει του ιδίου σχεδίου θίγονται.
ο βεβαιών
Η εφαρμογή της ρυμοτομίας
με την υπάρχουσα διαμορφωμένη
κατάσταση (κτίσματα - πολυκατοικ
Συνοδεύει τη με αριθ. Δ9ε.2685/02/11-3-2003
απόφαση Νομάρχη Ημαθίας
Η αρμόδια υπάλληλος
ΕΛΛΗΝΙΚΗ ΔΗΜΟΚΡΑΤΙΑ
Μηχ/κός
Το παρόν διάγραμμα συνοδευει την αριθμ. ... απόφαση Δ.Σ Βέροιας και αναρτήθηκε από ... στον πίνακα ανακοινώσεων του Π.Τ.Δ.Β
ΒΕΒΑΙΩΣΗ
Η ρυμοτομία του σχεδίου ειναι συμφωνα με την τελική πράξη του Δ.Σ (προυριθεισα)
Θεωρείται
ο ΑΝΤΙΔΗΜΑΡΧΟΣ
Ημερομηνια λήψης
ΦΕΒ. 2000 —
Τοπογραφικο Διαγραμμα
στις οδους Μιαουλη & Ρ Φεραιου συνοδευει
Βεροιας
ΚΛΙΜΑΚΑ 1:200
ΥΠΟΜΝΗΜΑ
ΕΘΝΙΚΟ ΤΥΠΟΓΡΑΦΕΙΟ
Για τεχνικούς λογους στο σχεδιάγραμμο έγινε σμίκρυνση κατό ποσοστό 40 %
ΚΤΗΜΑΤΟΛΟΓΙΟ
1 Κληρ
2 Αφοι
3
ΑΠΟΣΠΑΣΜΑ Φ. . ΕΠΑ 1988
κλιμακα 1:200

Αριθ. 553/700 (2)

Τροποποίηση του σχεδίου πόλης Μεσσήνης ως προς την αναδιάταξη κοινοχρήστου χώρου στο Ο.Τ. 314 (παιδική χαρά) με στόχο τη βελτίωση της οικοδομησιμότητας των 313 και 315 Ο.Τ.

Ο ΝΟΜΑΡΧΗΣ ΜΕΣΣΗΝΙΑΣ

Έχοντας υπόψη:

1. Το άρθρο 1 παρ. 1, άρθρο 70 παρ. 1 και το άρθρο 3 του Ν. 17.7.23.
2. Το κεφάλαιο ΙΙ άρθρο 21 του ΓΟΚ 1929.
3. Το ΝΔ 8/73 «περί Γενικού Οικοδομικού Κανονισμού» (ΦΕΚ 124/Α/9.6.73).
4. Το Ν. 2503/97 (ΦΕΚ 107/Α/97) «Διοίκηση, οργάνωση στελέχωση περιφέρειας......».
5. Το Ν. 2831/00 Αρθ. - 29 (ΦΕΚ - 140/Α/00) «Τροποποίηση των διατάξεων του Ν. 1577/85 και άλλες διατάξεις».
6. Την εγκύκλιο 1/61.
7. Την εγκύκλιο 8/75.
8. Τις οδηγίες του Υ.ΠΕ.ΧΩ.ΔΕ εγκ. Τ.Ε./δ/43511/-161/55/13.6.88.
9. Το άρθρο 29Α του Ν. 1558/85 που προστέθηκε με το άρθρο 27 του Ν. 2081/92 «περί κάλυψη δαπανών κανονιστικών πράξεων».
10. Το Ν. 2218/94 «Ίδρυση Νομαρχιακής Αυτοδιοίκησης - τροποποίηση διατάξεων για την πρωτοβάθμια Αυτοδιοίκηση και την περιφέρεια».
11. Την 78 Υπουργική απόφαση (ΦΕΚ 361/4.5.95) με την οποία συγκροτήθηκε ο εσωτερικός οργανισμός οργάνωσης και λειτουργίας της Νομαρχιακής Αυτοδιοίκησης.
12. Το άρθρο 10 του Ν. 3044/2002 ΦΕΚ 197Α.
13. Το 4717/16.6.02 έγγραφο του Δήμου Μεσσήνης με το οποίο μας διαβιβάσθηκε ο σχετικός φάκελος.
14. Το σχετικό φάκελο τροποποίησης, τις αποφάσεις 200/98 και 126/02 (απόφαση επικαιροποίησης προηγούμενης απόφασης λόγω παρόδου τριετίας) του Δημοτικού Συμβουλίου Μεσσήνης και τις σχετικές δημοσιοποιήσεις.
15. Την 4717/2100/10.12.2002 εισήγηση της Δ/νσης ΠΕ.ΧΩ.ΠΟ Ν. Μεσσηνίας προς το Συμβούλιο ΧΟΠ Ν. Μεσσηνίας.
16. Την ομόφωνη γνώμη του Συμβουλίου ΧΟΠ Ν. Μεσσηνίας με αρ. πρακτικού 7ο/14.11.02 θέμα 2ον για τροποποίηση του σχεδίου πόλης Μεσσήνης ως προς την αναδιάταξη κοινοχρήστου χώρου στο Ο.Τ. 314 (παιδική χαρά) με στόχο τη βελτίωση της οικοδομησιμότητας των 313 και 315 Ο.Τ., αποφασίζουμε:

1. Εγκρίνουμε την τροποποίηση του σχεδίου πόλης της Μεσσήνης (Ο.Τ. 313, 314 και 315), όπως αυτή απεικονίζεται στο θεωρημένο απόσπασμα του εγκεκριμένου σχεδίου της πόλης, σε κλίμακα 1:500 και το οποίο συνοδεύει αναπόσπαστα την παρούσα και συγκεκριμένα:

I. Αναδιάταξη κοινόχρηστου χώρου.
II. Δημιουργία προσώπων προς τον κοινόχρηστο χώρο.
III. Κατάργηση γραμμής υποχρεωτικού ακάλυπτου, δημιουργία πρασιάς 2 μ.
IV. Δημιουργία πρασιάς 4 μ. προς τον κοινόχρηστο χώρο.

2. Από τις διατάξεις αυτής της απόφασης δεν προκαλείται δαπάνη σε βάρος του Δημοτικού Προϋπολογισμού.
3. Η ισχύς της αρχίζει από την ημερομηνία που θα δημοσιευθεί στην Εφημερίδα της Κυβερνήσεως.

Η απόφαση αυτή να δημοσιευθεί στην Εφημερίδα της Κυβερνήσεως.

Καλαμάτα, 3 Μαρτίου 2003

Ο Νομάρχης
ΔΗΜΗΤΡΙΟΣ ΔΡΑΚΟΣ

ΕΚΤΟΣ ΣΧΕΔΙΟΥ ΠΕΡΙΟΧΗ

ΟΤ 315

Ν01

Ν02

ΠΡΑΣΙΑ 4μ.

ΟΤ 314

ΠΡΑΣΙΝΟ
ΠΑΙΔΙΚΗ ΧΑΡΑ
ΠΑΙΔΙΚΗ ΓΩΝΙΑ

ΟΤ 313

01


02


ΠΡΑΣΙΑ 4μ.

ΟΤ 312Α

ΠΡΑΣΙΑ 4μ.

ΠΕΡΙΟΧΗ ΣΧΕΔΙΟΥ ΠΟΛΗΣ 1971
ΠΙΝΑΚΙΔΕΣ 1 - 2 - 3

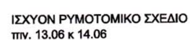

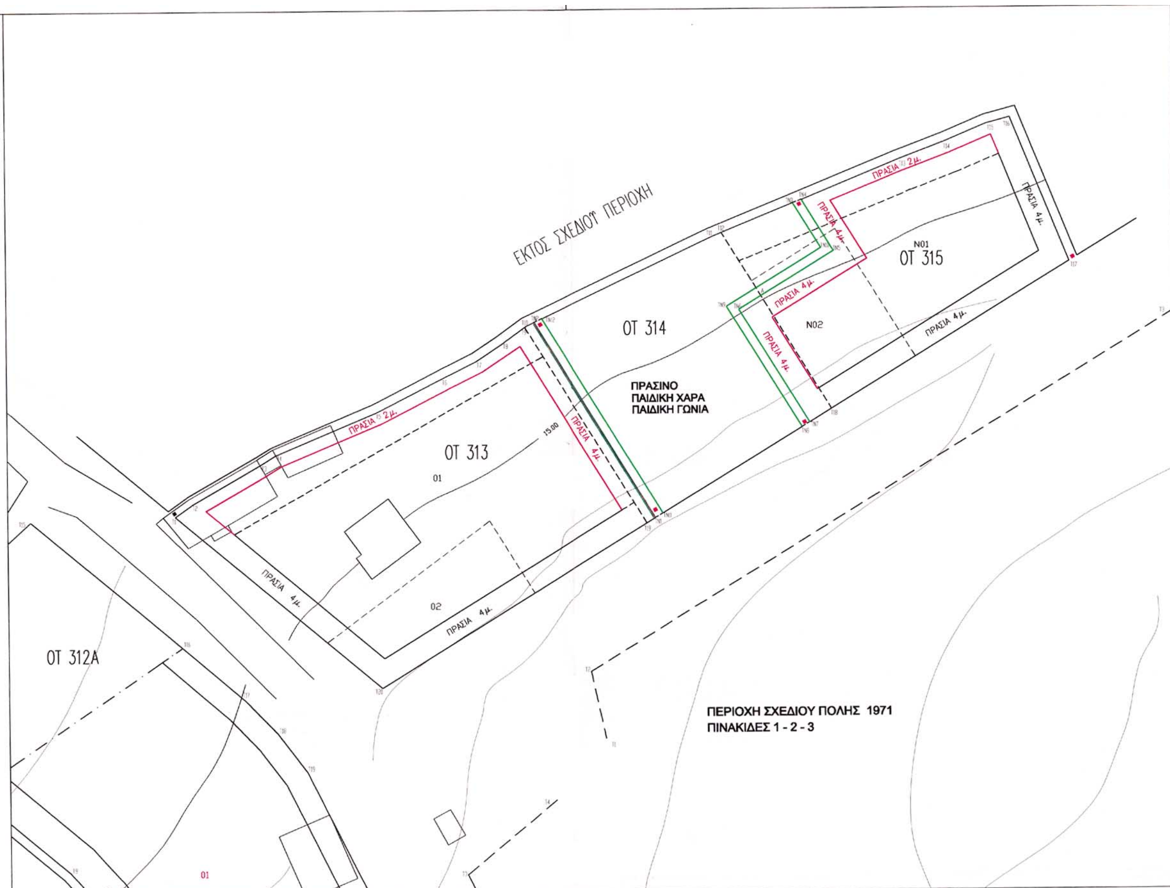

ΠΙΝΑΚΑΣ ΙΔΙΟΚΤΗΤΩΝ		
Ο.Τ.	Κωδικός	Στοιχεία ιδιοκτήτη
313	01	Καυκάς Πλούταρχος του Παναγιώτη & της Ευσταθίας Καυκά Παναγιώτα του Γεωργίου & της Βασιλικής
313	02	Ρούτση Σταυρούλα του Ιωάννη & της Εφροσύνης
315	N01	Καυκάς Πλούταρχος του Παναγιώτη & της Ευσταθίας Καυκά Παναγιώτα του Γεωργίου & της Βασιλικής
315	N02	Ρούτση Σταυρούλα του Ιωάννη & της Εφροσύνης

ΤΡΟΠΟΠΟΙΗΣΗ Ρ.Σ. ΜΕΣΣΗΝΗΣ

ΘΕΣΗ: Ο.Τ. 313, 314 & 315

ΜΕΛΕΤΗΤΗΣ: ΝΤΟΚΟΠΟΥΛΟΣ ΔΗΜΗΤΡΗΣ
ΑΡΧΙΤΕΚΤΩΝ - ΠΟΛΕΟΔΟΜΟΣ

ΘΕΜΑ ΠΡΟΤΕΙΝΟΜΕΝΗΣ ΤΡΟΠΟΠΟΙΗΣΗΣ:

- Αναδιάταξη κοινόχρηστου χώρου (T9,T10,TN2,TN1,T19,T9)+(TN6,A,T18,TN7,TN6)=(T12,TN4,TN5,A,T12)
- Δημιουργία προσώπων προς τον κοινόχρηστο χώρο
- Κατάργηση γραμμής υποχρεωτικού ακαλύπτου, δημιουργία πρασιας 2μ.
- Δημιουργία πρασίας 4μ. προς τον κοινόχρηστο χώρο

ΚΛΙΜΑΚΑ: 1:500

ΗΜΕΡΟΜΗΝΙΑ ΣΥΝΤΑΞΗΣ: ΜΑΪΟΣ 2002

ΥΠΟΓΡΑΦΗ ΣΥΝΤΑΞΟΝΤΟΣ

ΣΦΡΑΓΙΔΑ

ΔΗΜΗΤΡΙΟΣ ΣΤ. ΝΤΟΚΟΠΟΥΛΟΣ
ΑΡΧΙΤΕΚΤΩΝ ΜΗΧ/ΚΟΣ Ε.Μ.Π.
ΑΡ. ΜΗΡΤ. Τ.Ε.Ε. 16678
ΦΙΛΕΛΛΗΝΩΝ 2 - ΚΑΛΑΜΑΤΑ
ΤΗΛ. 94077
ΑΦΜ: 007697538 ΔΟΥ ΚΑΛΑΜΑΤΑΣ

ΥΠΟΜΝΗΜΑ

- - - - - - Καταργούμενη Ρ.Γ. ή Ο.Γ.
——— Προτεινόμενη Ρ.Γ.
——— Προτεινόμενη Ο.Γ.

Συνοδεύει την υπ' αρ. 200/98 126/02 απόφαση Δ.Σ. Μεσσήνης.

ΝΟΜΑΡΧΙΑΚΗ ΑΥΤΟΔΙΟΙΚΗΣΗ ΜΕΣΣΗΝΙΑΣ
Δ/ΝΣΗ ΠΕ.ΧΩ. ΠΟΛΕΟΔΟΜΙΑΣ
ΤΜΗΜΑ ΧΩΠΣ



Ελέγχθηκε ως προς την ακρίβεια της υφιστάμενης κατάστασης - υπάρχοντα κτίσματα κ.λ.π. στο Ο.Τ. 313,314 & 315 Ρ.Σ. Μεσσήνης

Καλαμάτα 27.2.03

Ν. Γιαννακόπουλος
Αρχιτέκτων Μηχανικός

Ο ΠΡΟΪΣΤΑΜΕΝΟΣ ΤΜΗΜΑΤΟΣ

Καλαμάτα 3/3/03

Γεώργιος Γάττος
Αρχιτέκτων Μηχανικός

ΘΕΩΡΗΘΗΚΕ
Η ΔΙΕΥΘΥΝΤΡΙΑ

Καλαμάτα 3/3/03

Σταυρούλα Αγρίου
Πολιτικός Μηχανικός

ΕΓΚΡΙΘΗΚΕ
Αρ. απόφασης Νομάρχη 553/2003

Καλαμάτα 3/3/03

Δ. Δράκος

ΕΛΛΗΝΙΚΗ ΔΗΜΟΚΡΑΤΙΑ
ΝΟΜΑΡΧΙΑΚΗ ΑΥΤΟΔΙΟΙΚΗΣΗ Ν. ΜΕΣΣΗΝΙΑΣ

Αριθ. 259 (3)

Κήρυξη ως αναδασωτέων εκτάσεων στη θέση «Αγροδασόκτημα Γαλαρινού» Δημοτικού Διαμερίσματος Γαλαρινού του Δήμου Ανθεμούντας Ν. Χαλκιδικής.

Ο ΓΕΝΙΚΟΣ ΓΡΑΜΜΑΤΕΑΣ
ΠΕΡΙΦΕΡΕΙΑΣ ΚΕΝΤΡΙΚΗΣ ΜΑΚΕΔΟΝΙΑΣ

Έχοντας υπόψη:

1. Τις διατάξεις του άρθρου 117 παρ. 3 του Συντάγματος της χώρας.

2. Τις διατάξεις του Ν. 998/79 «Περί Προστασίας Δασών κ.λπ. και ειδικότερα:

I. Του άρθρου 41 παρ 1.

II. Του άρθρου 38.

3. Τις διαταγές του Υπουργείου Γεωργίας:

I. 160417/1180/8.7.70,

II. 182447/3049/24.9.80.

4. Την 335/24.1.2003 πρόταση του Δασαρχείου Πολυγύρου.

5. Τις διατάξεις του άρθρου 1 παρ. 2 του Ν. 2503/97 «Μεταβίβαση αρμοδιοτήτων στον Γενικό Γραμματέα Περιφέρειας».

6. Την 5631/11.8.2000 απόφαση Γενικού Γραμματέα Περιφέρειας Κεντρικής Μακεδονίας «Κατανομή αρμοδιοτήτων στους προϊσταμένους των Δασικών Υπηρεσιών», αποφασίζουμε:

Κηρύσσουμε αναδασωτέες εκτάσεις εμβαδού α) έξι χιλιάδων τριακοσίων τριάντα τριών και εβδομήντα εννιά (6333,79) τ.μ., β) χιλίων εξακοσίων σαράντα επτά και πενήντα τεσσάρων (1647,54) τ.μ. και γ) τριών χιλιάδων εκατόν ενενήντα επτά και είκοσι τριών (3197,23) τ.μ. στη θέση «Αγροδασόκτημα Γαλαρινού» Δημοτικού Διαμερίσματος Γαλαρινού του Δήμου Ανθεμούντας Ν. Χαλκιδικής με σκοπό την προστασία και την αναδάσωση με φυσική αναγέννηση των εκτάσεων που εκχερσώθηκαν παράνομα.

Η έκταση με στοιχεία Α, Β, Γ, Δ, Ε, Ζ, Η, Θ, Ι, Κ, Λ,Μ, Ν, Α εμβαδού 6333,79 τ.μ. συνορεύει:

Βόρεια: Με φερόμενη ιδιοκτησία.

Νότια: Με δάσος αειφύλλων πλατυφύλλων.

Ανατολικά: Με δάσος αειφύλλων πλατυφύλλων.

Δυτικά: Με δάσος αειφύλλων πλατυφύλλων.

Η έκταση με στοιχεία Ξ, Ο, Π, Ρ, Σ, Ξ εμβαδού 1647,54 τ.μ. συνορεύει:

Βόρεια: Με φερομένη ιδιοκτησία.

Νότια: Με φερόμενη ιδιοκτησία.

Ανατολικά: Με φερόμενη ιδιοκτησία.

Δυτικά: Με φερόμενη ιδιοκτησία.

Η έκταση με στοιχεία Τ, Υ, Φ, Χ, Ψ,Ω, α, β, Τ εμβαδού 3197,23 τ.μ συνορεύει:

Βόρεια: Με αγροτικό δρόμο.

Νότια: Με δάσος αειφύλλων πλατυφύλλων.

Ανατολικά: Με δάσος αειφύλλων πλατυφύλλων.


Δυτικά: Με δρόμο και φερόμενη ιδιοκτησία

όπως φαίνονται στο συνημμένο διάγραμμα που αποτελεί αναπόσπαστο μέρος της απόφασης αυτής.


Η απόφαση αυτή να δημοσιευθεί στην Εφημερίδα της Κυβερνήσεως.

Πολύγυρος, 24 Φεβρουαρίου 2003

Με εντολή Γενικού Γραμματέα Περιφέρειας
Ο Διευθυντής Δασών κ.α.α.
ΓΕΩΡΓΙΟΣ ΛΕΙΒΑΔΙΩΤΗΣ

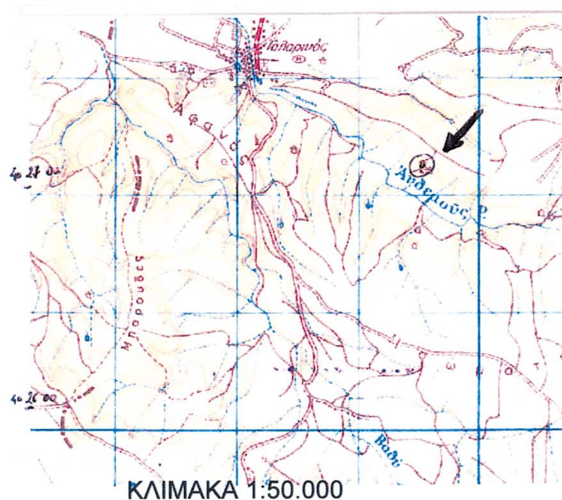

ΚΛΙΜΑΚΑ 1:50.000

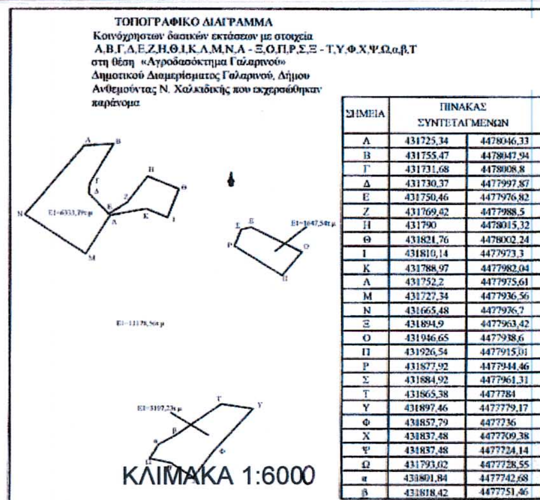

ΤΟΠΟΓΡΑΦΙΚΟ ΔΙΑΓΡΑΜΜΑ
Κοινόχρηστων δασικών εκτάσεων με στοιχεία
Α,Β,Γ,Δ,Ε,Ζ,Η,Θ,Ι,Κ,Λ,Μ,Ν,Α - Ξ,Ο,Π,Ρ,Σ,Ξ - Τ,Υ,Φ,Χ,Ψ,Ω,α,β,Τ
στη θέση «Αγροδασόκτημα Γαλαρινού»
Δημοτικού Διαμερίσματος Γαλαρινού, Δήμου
Ανθεμούντας Ν. Χαλκιδικής που εκχερσώθηκαν
παράνομα

ΣΗΜΕΙΑ	ΠΙΝΑΚΑΣ ΣΥΝΤΕΤΑΓΜΕΝΩΝ	
Α	431725,34	4478046,33
Β	431755,47	4478047,94
Γ	431731,68	4478008,8
Δ	431730,37	4477997,87
Ε	431750,46	4477976,82
Ζ	431769,42	4477988,5
Η	431790	4478015,32
Θ	431821,76	4478002,24
Ι	431810,14	4477973,3
Κ	431788,97	4477982,04
Λ	431752,2	4477975,61
Μ	431727,34	4477936,56
Ν	431665,48	4477976,7
Ξ	431894,9	4477963,42
Ο	431946,65	4477938,6
Π	431926,54	4477915,01
Ρ	431877,92	4477944,46
Σ	431884,92	4477961,31
Τ	431865,38	4477784
Υ	431897,46	4477779,17
Φ	431857,79	4477736
Χ	431837,48	4477709,38
Ψ	431837,48	4477724,14
Ω	431793,02	4477728,55
α	431801,84	4477742,68
β	431818,42	4477751,46

ΚΛΙΜΑΚΑ 1:6000

ΑΠΟΣΠΑΣΜΑ ΧΑΡΤΗ

Περιοχής **Πολυγύρου** στο οποίο φαίνονται οι δασικές εκτάσεις εμβαδού **6333,79τ.μ – 1647,54τ.μ - 3197,23τ.μ** αντίστοιχα Δημοτικού Διαμερίσματος Γαλαρινού Δήμου Ανθεμούντας.
Δασική Θέση **«Αγροδασόκτημα Γαλαρινού»**
Γεωργ. Μήκος 40° 272΄΄
Γεωργ. Πλάτος 23ο 11΄ 8΄΄

ΥΠΟΜΝΗΜΑ

→ Θέση Δασικής έκτασης που εκχερσώθηκε παράνομα

—— Επαρχιακό οδικό δίκτυο

Ρέμα

ΕΘΝΙΚΟ ΤΥΠΟΓΡΑΦΕΙΟ
Για τεχνικούς λόγους στο σχεδιάγραμμα έγινε σμίκρυνση κατά ποσοστό %

Πολύγυρος 24/1/2003
Ο Συντάξας Δασολόγος

Αρβανίτης Θωμάς
Δασολόγος

ΘΕΩΡΗΘΗΚΕ
Ο Δασάρχης Πολυγύρου



Καλφόπουλος Βασίλειος
Δασολόγος με βαθμό Δ/ντή

Ο Δ/ντής Δασών
α/α

Λειβαδιώτης Γεώργιος
Δασολόγος με βαθμό Δ/ντή